


Achtung verschiedene Geschosshöhen!

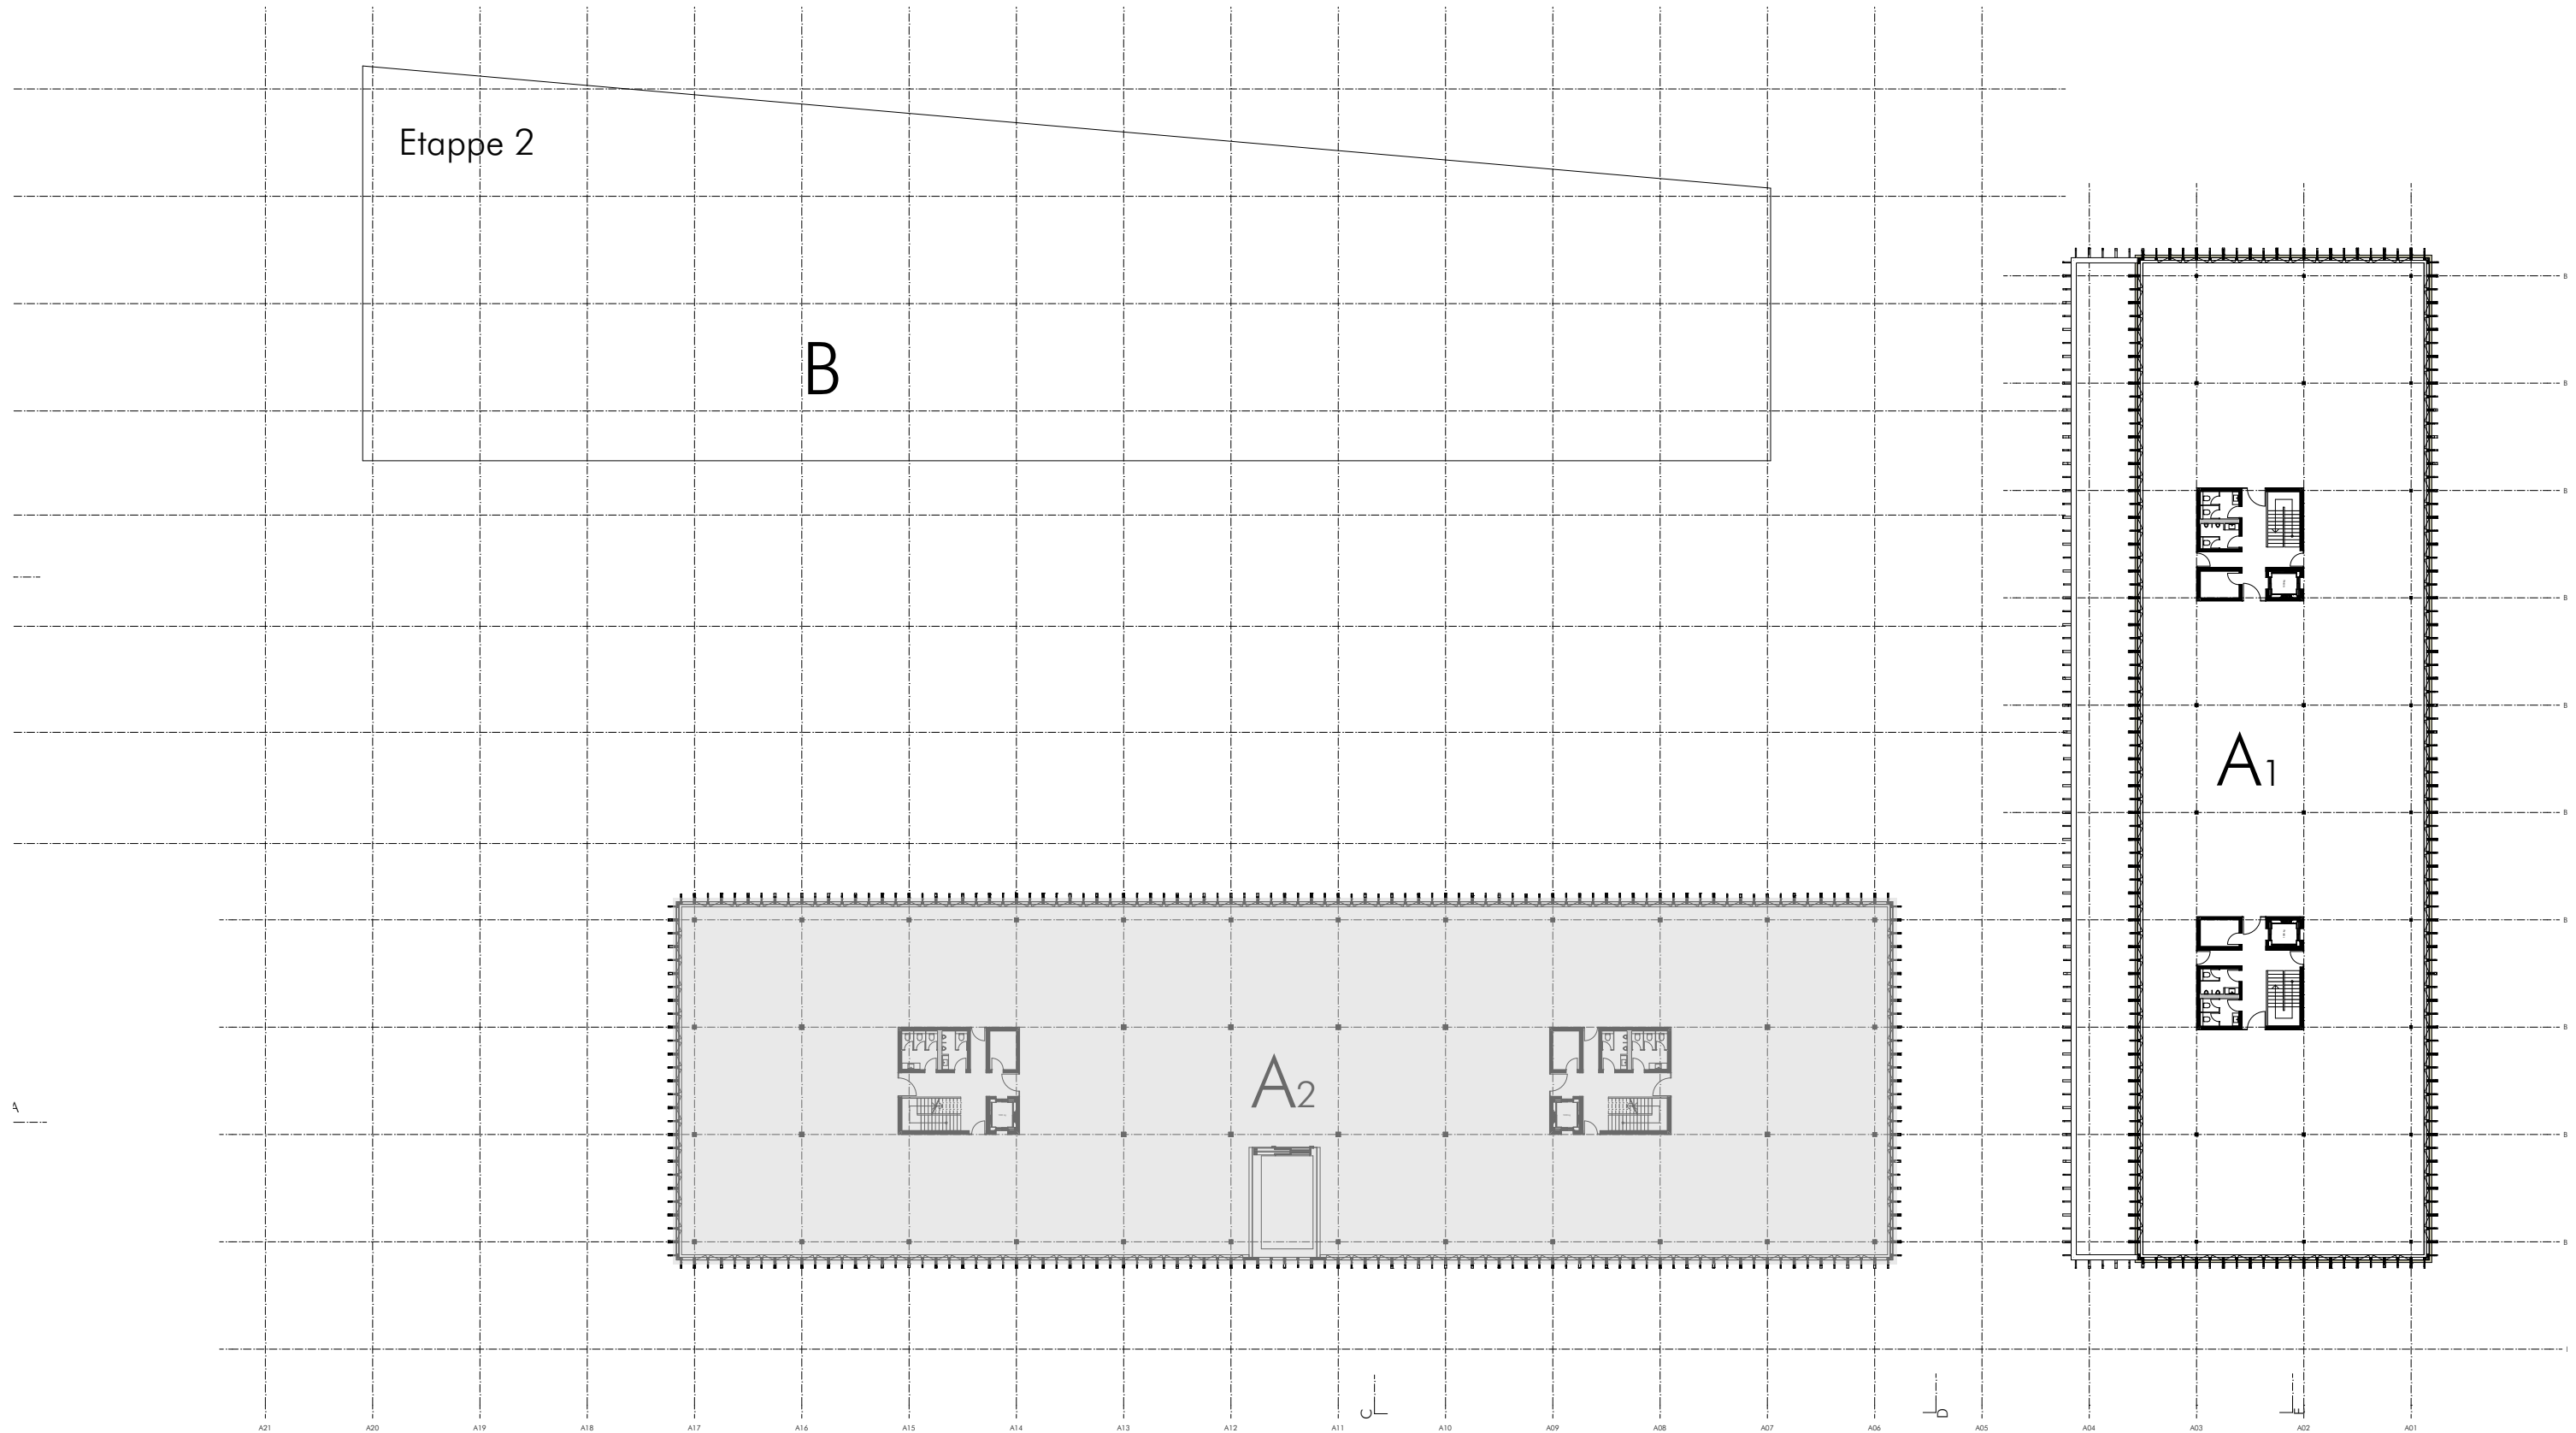

Grundriss Ebene 6

1686 Neubau Gewerbegebäude Hammerwald Sursee

Plandossier - 11.11.2021 cbu



Masstab: 1:500



Eugen Bienz AG
Ingenieurbüro USIC/SWKI
Luzernerstrasse 1
6031 Ebikon/Postfach
Telefon 041 444 25 00
info@bienzag.ch
www.bienzag.ch



Jules Häfliger AG
Ingenieurbüro USIC
Denkmalstrasse 2
6000 Luzern 6
Telefon 041 417 17 87
info@jhaefliger.ch
www.jhaefliger.ch



Wismer+Partner AG
Ingenieur und Planer SIA
Grundstrasse 3
6343 Rotkreuz
Telefon 041 799 71 31
info@wismer-partner.ch
www.wismer-partner.ch



Cerutti Partner
Architekten AG
Lindauring 6
6023 Rothenburg
Telefon 041 289 31 31
info@cerutti-partner.ch
www.cerutti-partner.ch